

Aut. VVS-Installatør • Aut. Kloakmester
Frits Jensen ApS • **Klint**

v/ Frits Jensen og Jesper Frank Jensen

Klintvej 146 • Klint • 4500 Nykøbing Sj. • Tlf. 59 32 12 72
Telefax 59 32 19 72 • jesper.vvs@gmail.com • CVR 25 10 68 65

Carlshøj Grundejerforening
v/ John Kristiansen
Mail: formand@golfvej.dk

Klint d. 22.10.2020

Vedr. igangværende gravearbejde på Golfvej/Danovej:

I forbindelse med GHT vandværk's etablering af hoved- og stikledninger i området omkring Golfvej og Danovej, skal jeg meddele at projektet er udvidet til at gælde hele Golfvej (se vejledende kort). Arbejdet udføres på samme måde, som anført i orienterende brev af d. 28.09.20.

For løbende orientering vedr. arbejdet, tilbyder vandværket sms-service. Tilmelding til denne service foregår via vandværkets hjemmeside. Ligeledes opdateres vandværkets hjemmeside med oplysninger vedr. gravearbejdet.


Du bedes besvare denne mail snarest muligt med tilkendegivelse af at have modtaget brevet og det vedhæftede kort.

På forhånd tak.


Med venlig hilsen

Sofie Stampe Andersen
For VVS-Installatør Frits Jensen, Klint

NB. Der er vedhæftet et kort med gul markering over området, hvor gravearbejdet skal udføres. Kopi er sendt til GHT Vandværk.

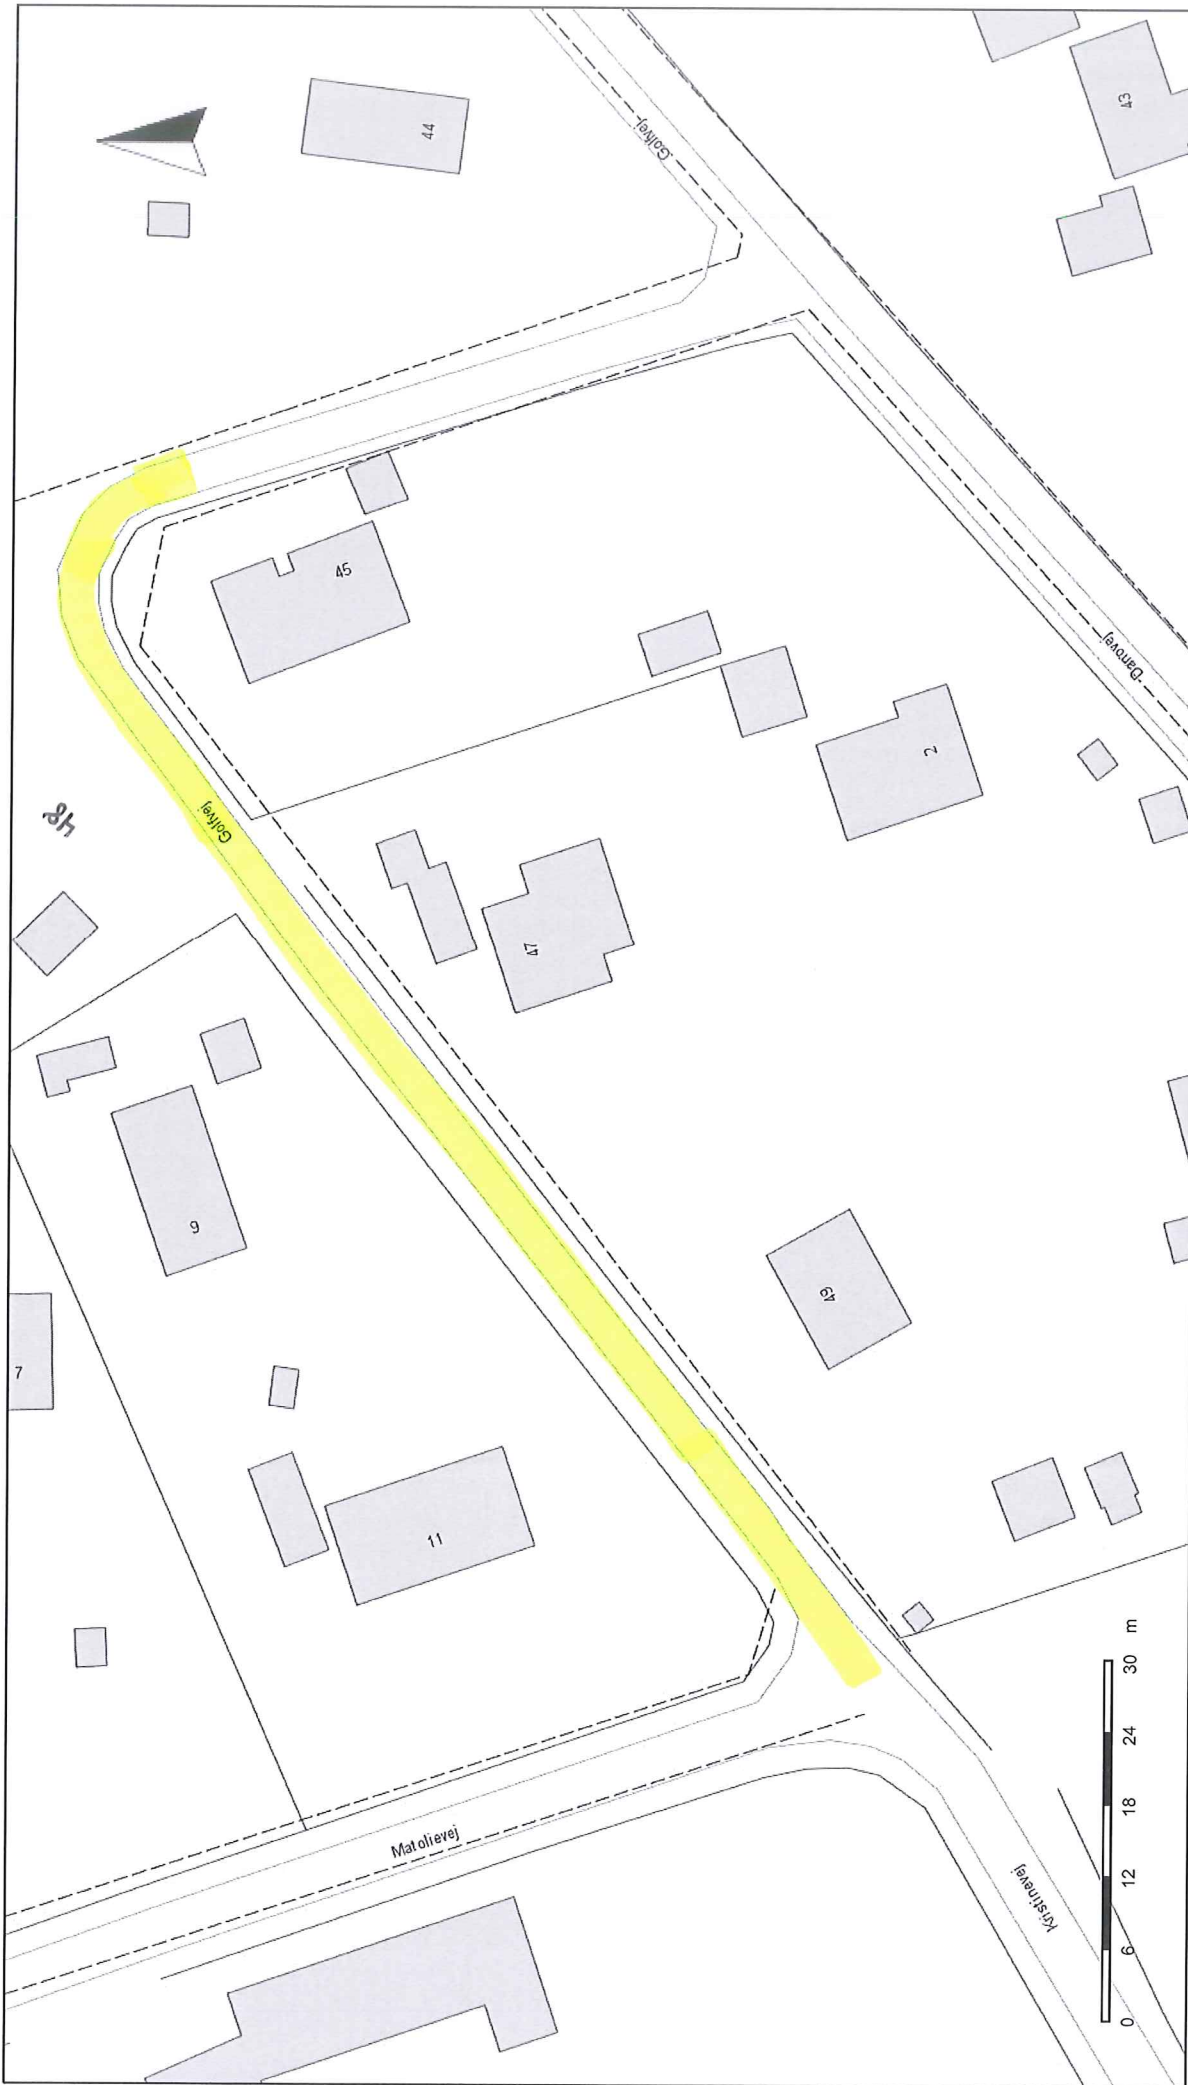

© Kortet kan ikke bruges som dokumentation!

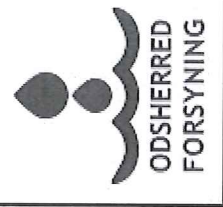

Dato: 22/10/2020

Målforshold: 1:600

Vedr.: GOLFVEJ - UDVIKELSE AF PROJEKT